


Motzener See

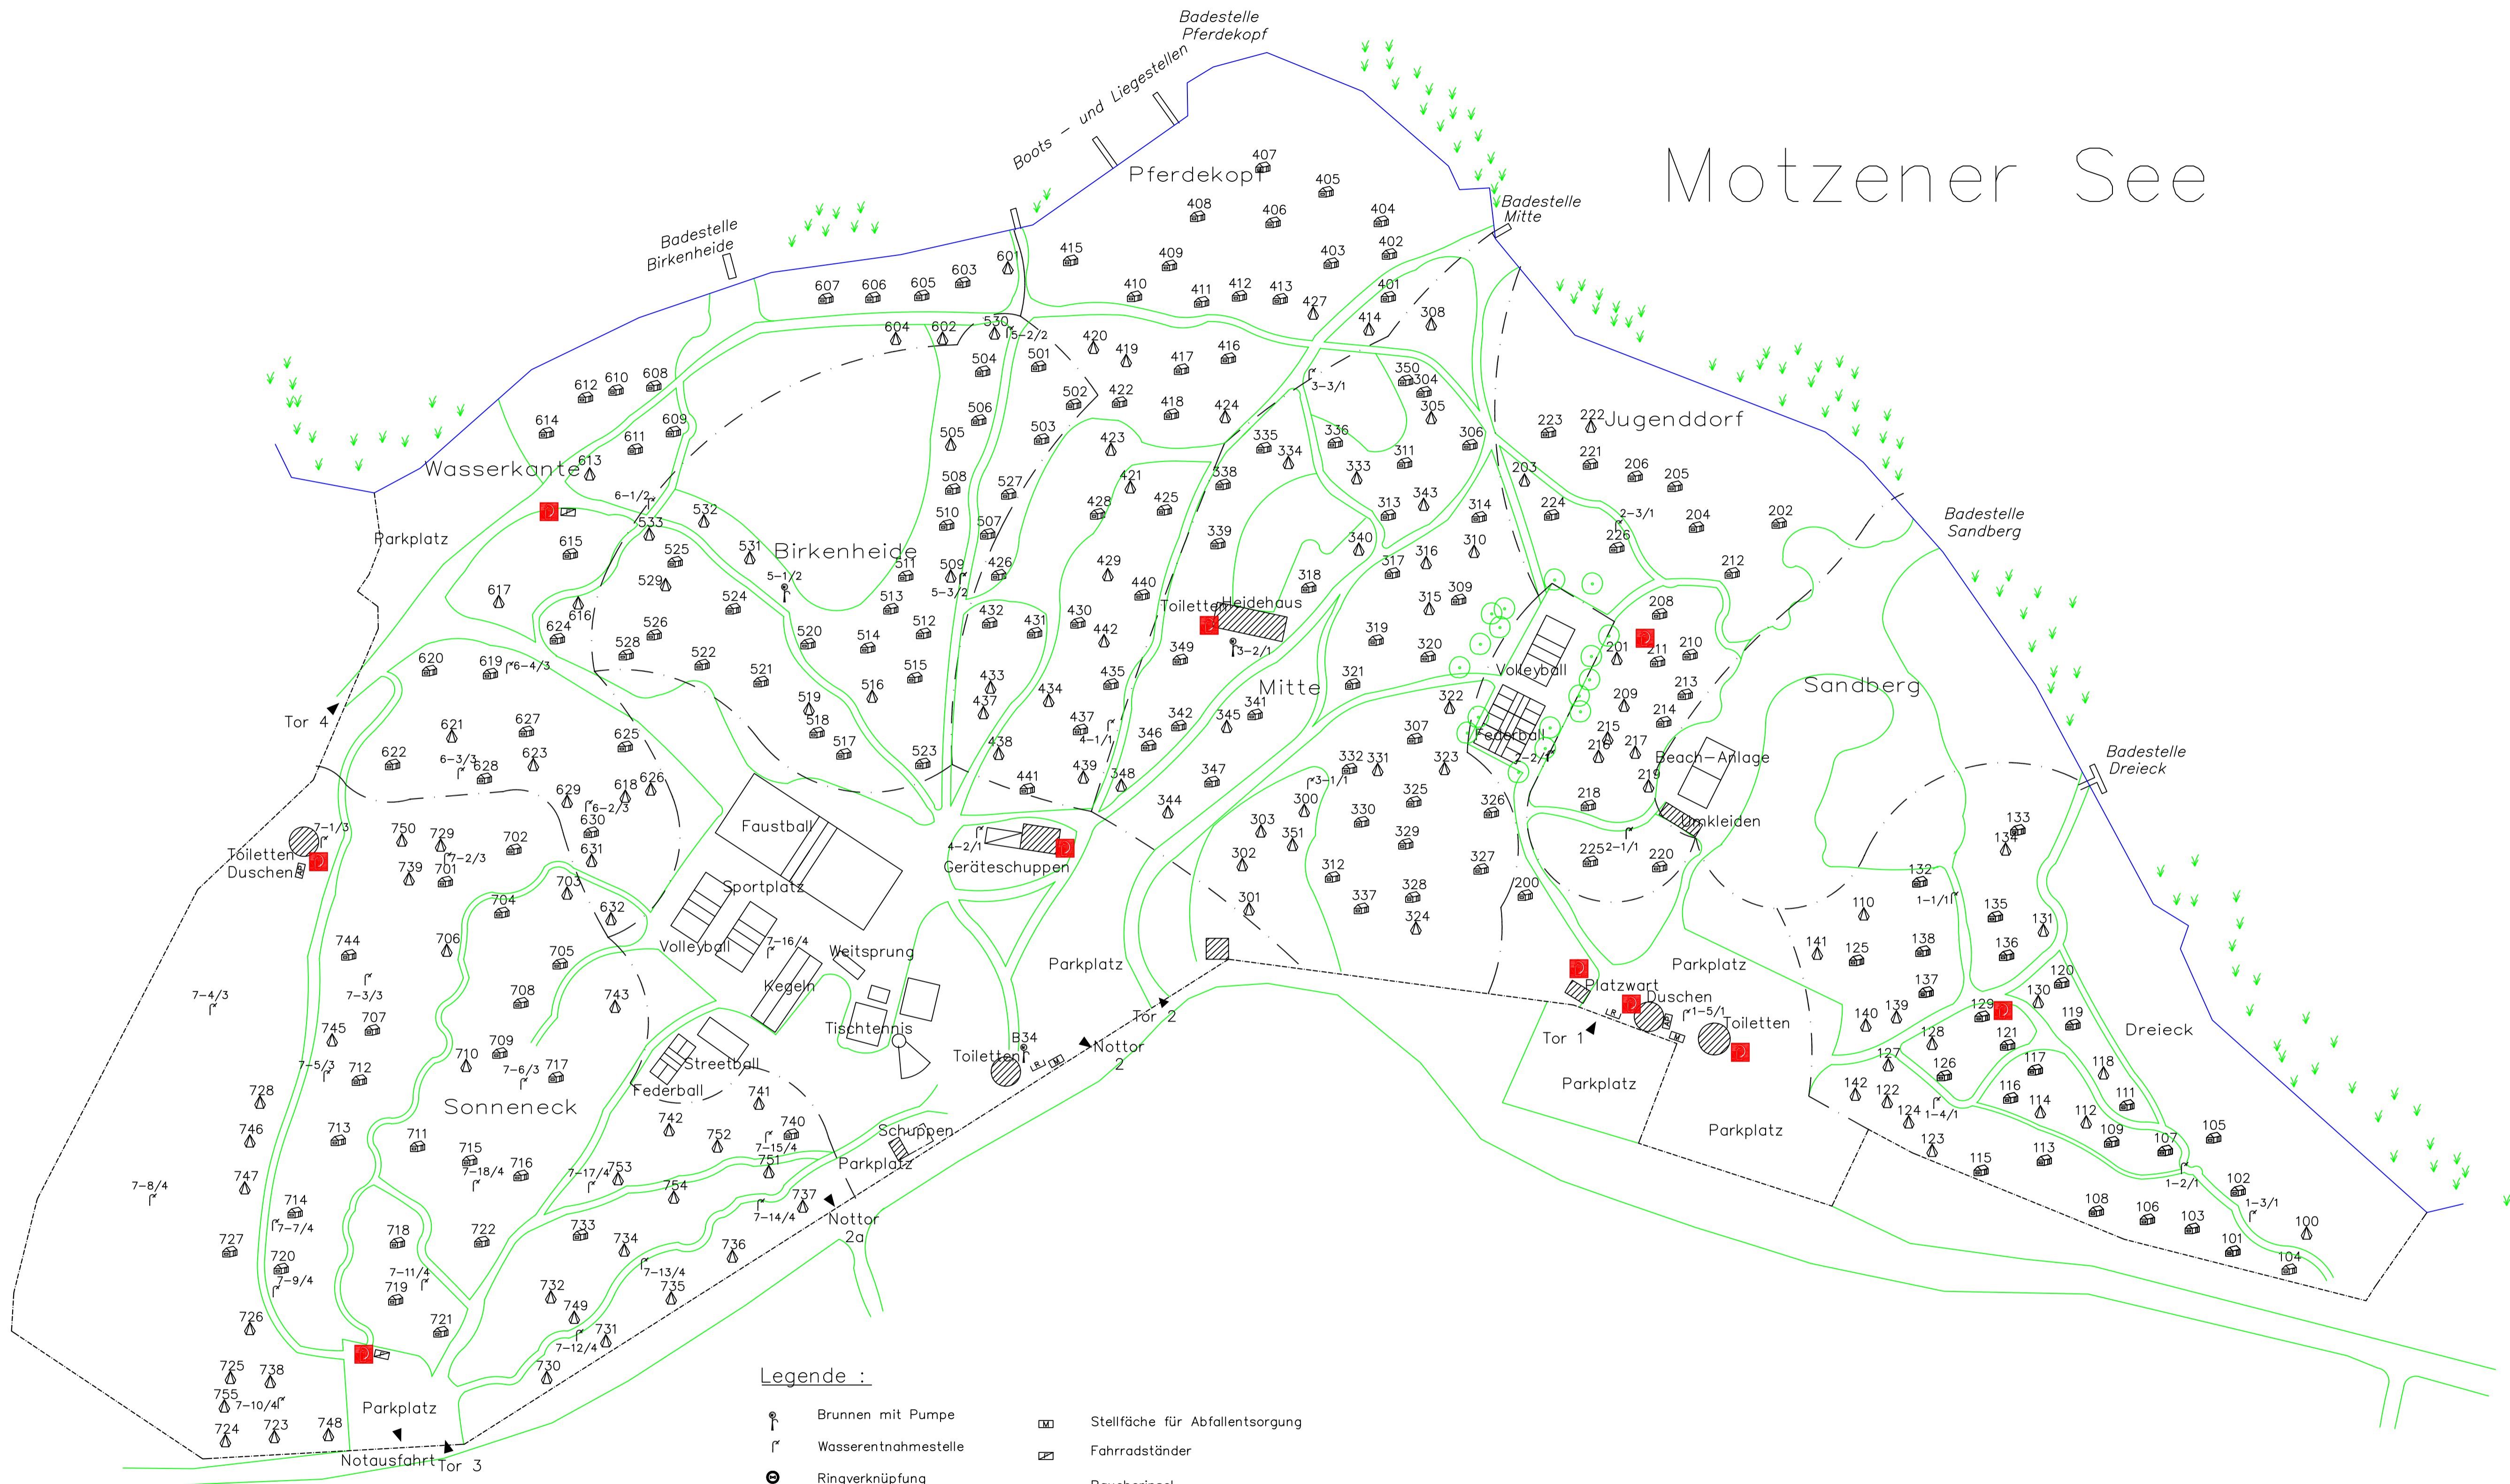


Legende :

- | | | | |
|--|----------------------|--|----------------------------------|
| | Brunnen mit Pumpe | | Stellfläche für Abfallentsorgung |
| | Wasserentnahmestelle | | Fahrradständer |
| | Ringverknüpfung | | Raucherinsel |
| | Hüttenplatz | | Abwaschplatz |
| | Zeltplatz | | Feuerlöscher/Gerätehalter |
| | Vorhandene Gebäude | | Schilf |

Geändert am:	Geändert von:	Bemerkung

Maßstab 1 : 1000

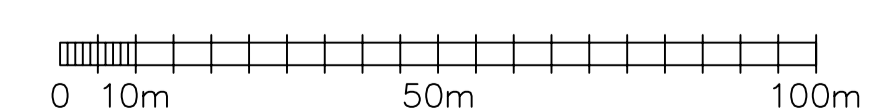

L a g e p l a n

Allgemeine Körperkultur Birkenheide e. V.
 Sportgelände am Motzener See
 Erstellt am 24.01.1998 von Dieter Kosmehl
 Basis: Lageplan von Spfd. Koch
 Letzte Änderung vom 31.05.2008